Valsil d.o.o.

• Dubrovačka 2, 44320 Kutina • MB 03493091 • OIB 77244596076 •
• račun 2340009-1100126095 • IBAN: HR12 2340 0091 1001 2609 5 •
• www.valsil.hr • info@valsil.hr • tel/fax: +385 (0)44 679 415 •

Općina Velika Ludina
Svetog Mihaela 37, Velika Ludina
OIB: 02359032919

GRAĐEVINSKA DOZVOLA OD 2016.
Klasa: UP/I-361-03/16-01/000034
Ur. broj: 2178-01-09-2/1-16-0007
2016.
IZVEDBA PO GLAVNOM PROJEKTU DOZ.
U Popovači, 12.09.2016.

Zajednička oznaka svih mapa: 0054/2016
Razina projekta: Glavni projekt
Redni broj mape: 3

Oznaka geodetskog projekta: 054/2016

GEODETSKI PROJEKT

ZA IZGRADNJU RECIKLAŽNOG DVORIŠTA

NA K.Č. 407/2, K.O. VIDRENJAK

Valsil d.o.o.
Dubrovačka 2, 44320 Kutina
OIB: 77244596076

VALSIL d.o.o. za trgovinu i usluge KUTINA – Dubrovačka 62

REPUBLIKA HRVATSKA
DRŽAVNA GEODETSKA UPRAVA
PODRUČNI URED ZA KATASTAR SISAK
ODJEL ZA KATASTAR NEKRETNINA KUTINA
Klasa: 932-06/16-02/147
URBROJ: 541-12-05/1-16-6
Kutina, 14. lipnja 2016.
Pregledala: Vesna Tomljenović,mag.ing. geod.

Vesna Tomljenović, dipl. ing. geod.
Voditelj odjela

Glavni projektant:
Valentin Jakovljević, dipl.ing.grad.

HRVATSKA KOMORA INŽENJERA GRAĐEVINARSTVA
Valentin Jakovljević
dipl. ing. grad.
Ovlašteni inženjer građevinarstva
G 2496

Ovlašteni inženjer geodezije:
Luka Vuger, mag.ing.geod. et geoinf.

Luka Vuger
mag.ing.geod. et geoinf.
Ovlašteni inženjer geodezije
VALSIL d.o.o.
Kutina
Geo 1251

ovlaštena/odgovorna osoba:

VALSIL d.o.o. za trgovinu i usluge KUTINA – Dubrovačka 62

U Kutini, 03.05.2016.

SADRŽAJ:

1. ULAZNI PODACI
2. GEODETSKI SITUACIJSKI NACRT
3. GEODETSKA SITUACIJA GRAĐEVINE
4. POPIS KOORDINATA
5. PRIJAVNI LISTOVI I KOPIJE KATASTARSKOG PLANA ZA FORMIRANJE GRAĐEVINSKE PARCE
6. PRIJAVNI LISTOVI I KOPIJE KATASTARSKOG PLANA ZA EVIDENTIRANJE GRAĐEVINE
7. POPIS KOORDINATA ZA ODRŽAVANJE KATASTRA
8. PRIKAZ IZMJERENOG STANJA PREKLOPLJEN NA KATASTARSKI PLAN
9. IZVJEŠĆE O MEĐAMA
10. TEHNIČKO IZVJEŠĆE

REPUBLIKA HRVATSKA
DRŽAVNA GEODETSKA UPRAVA
PODRUČNI URED ZA KATASTAR SISAK
ODJEL ZA KATASTAR NEKRETNINA KUTINA

K.o. VIDRENJAK
k.č.br.: 407/2

KLASA: 935-12/16-02/64
URBROJ: 541-12-05/6-16-2
KUTINA, 18.04.2016.

IZVOD IZ KATASTARSKOG PLANA

Mjerilo 1:2000
Izvorno mjerilo 1:2000

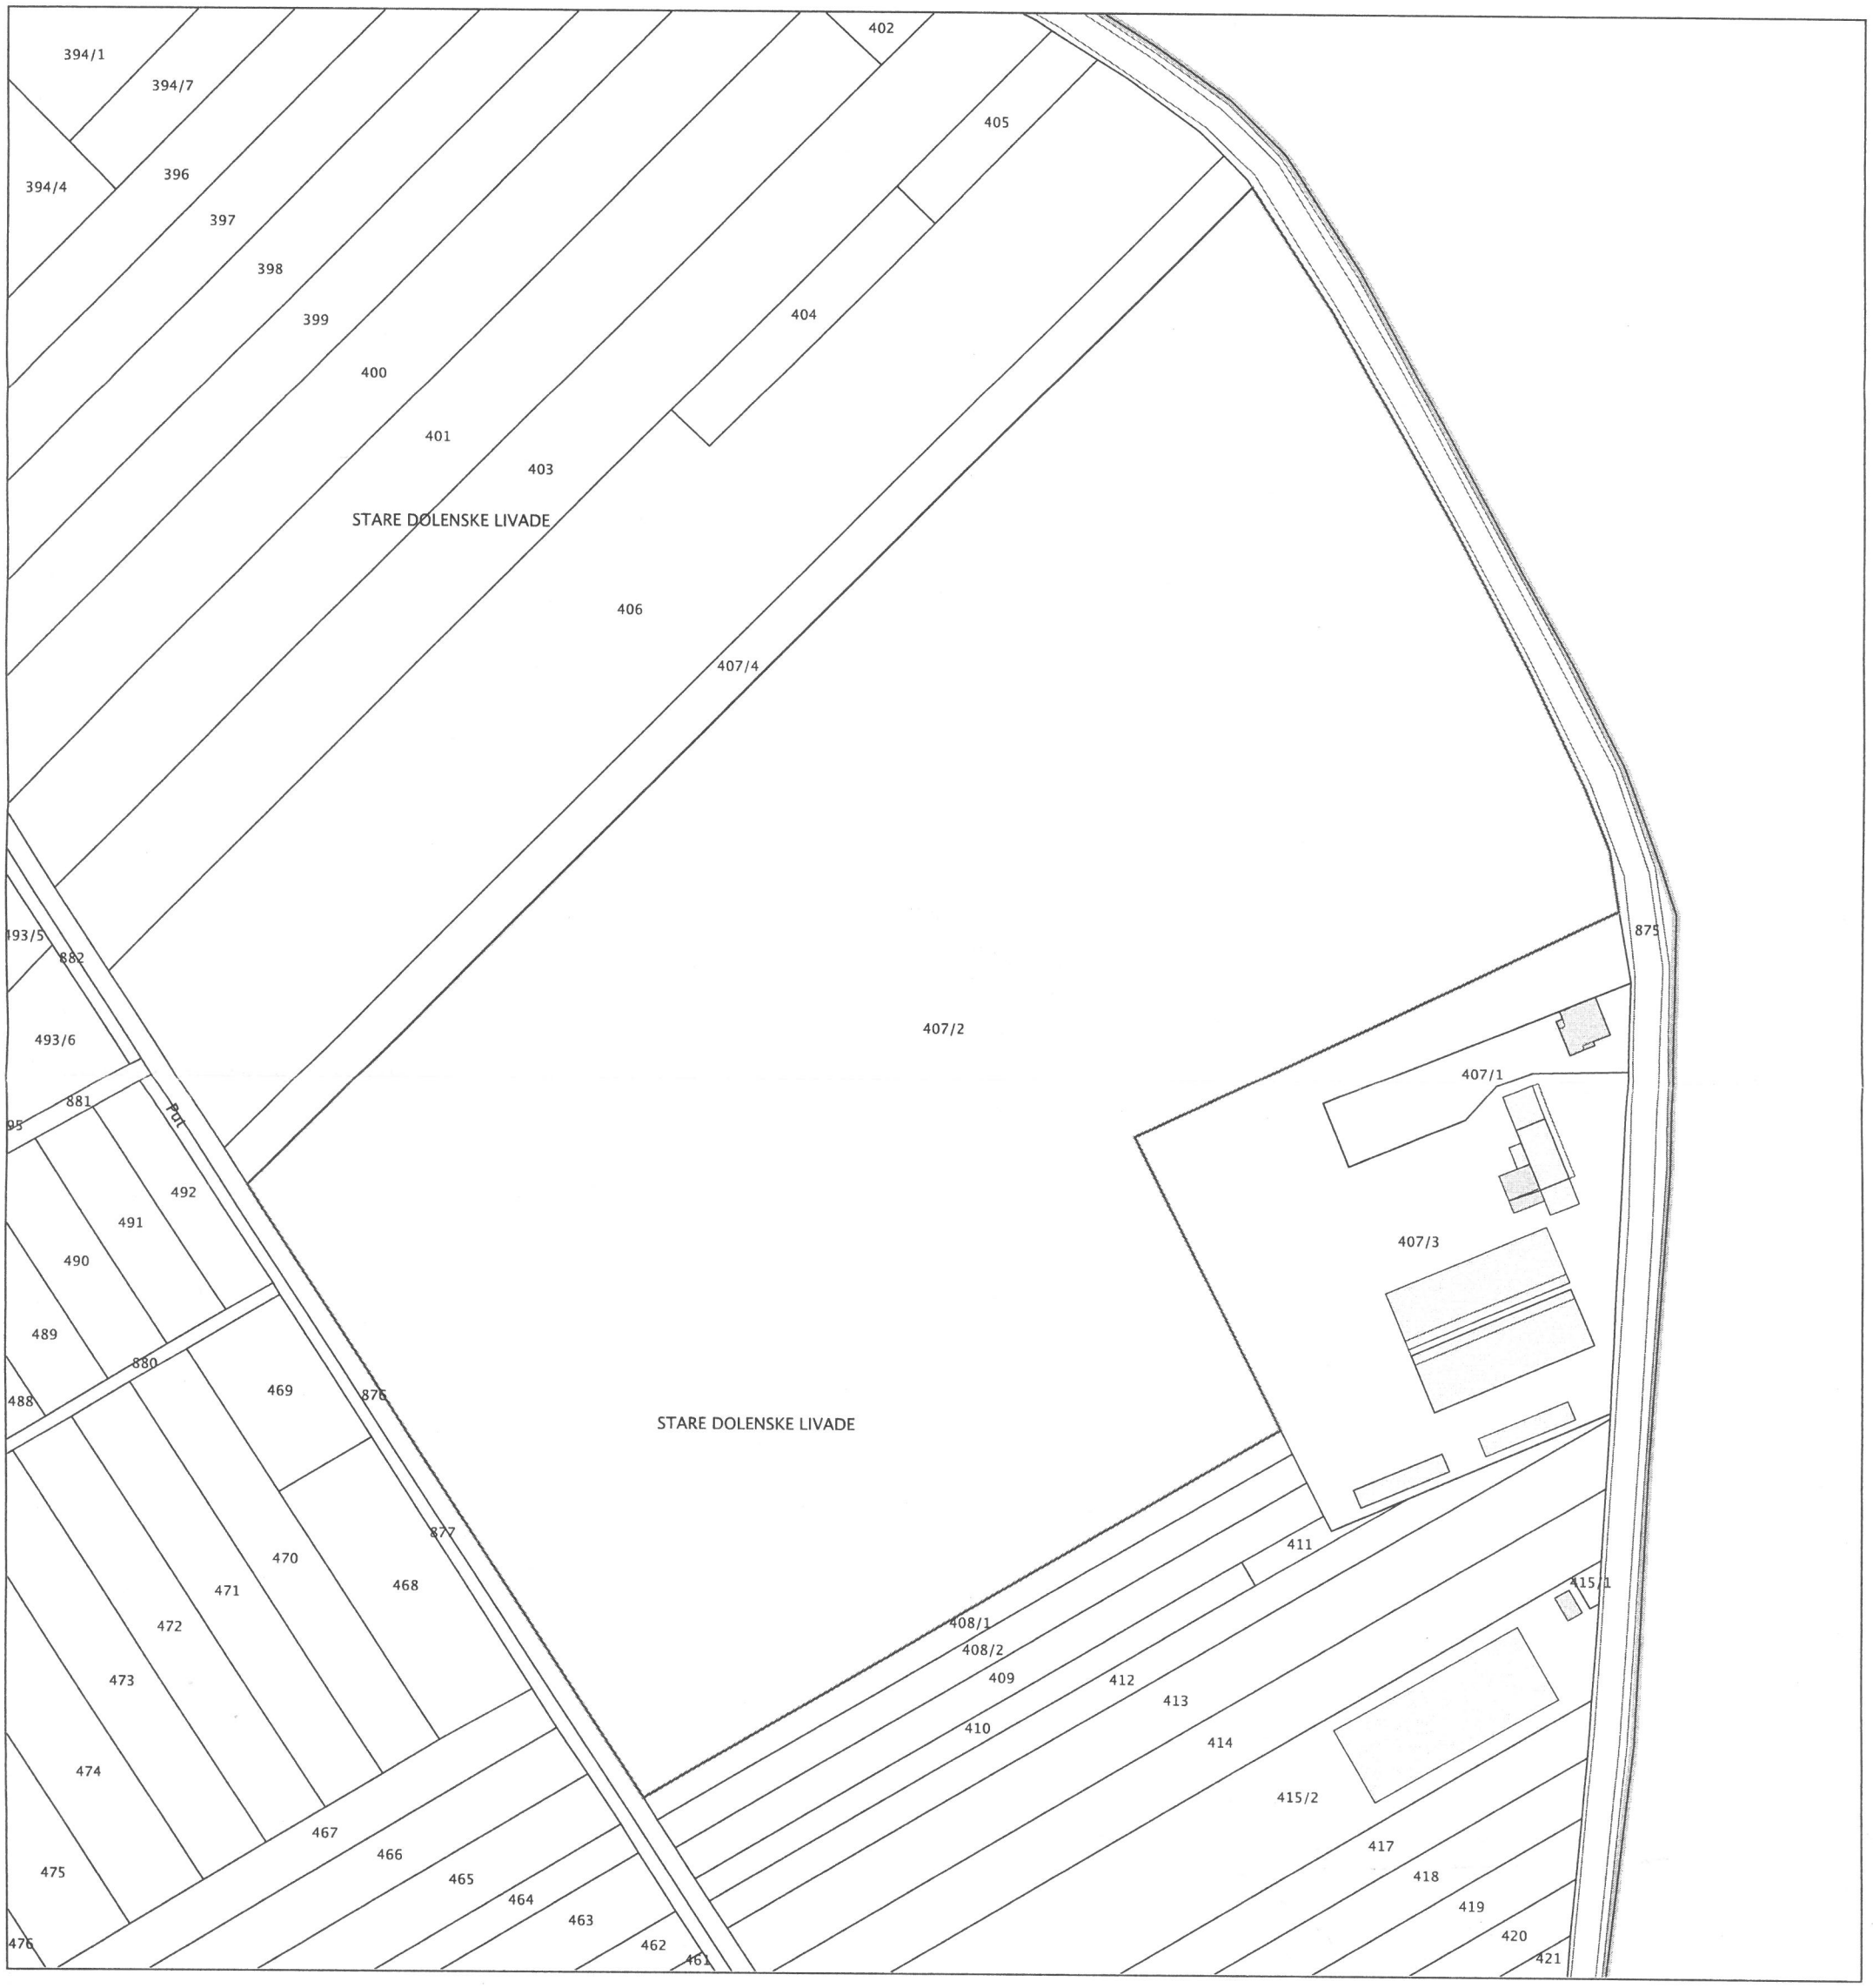

Upravna pristojba prema tar. br. 1, tar. br. 55, tar. br. 56 Zakona o upravnim pristojbama (NN br. 8/96, 77/96, 95/97, 131/97, 68/98, 66/99,145/99, 116/00, 163/03, 17/04, 110/04, 141/04, 150/05, 153/05, 129/06, 117/07, 25/08, 60/08, 20/10, 69/10, 126/11, 112/12, 19/13) u iznosu od 105,00 kuna naplaćena je i poništena na podnesku.

Službena osoba: Marko Sikirić, geodetski tehničar
stručni referent za geodetske poslove

REPUBLIKA HRVATSKA - DRŽAVNA GEODETSKA UPRAVA - PODRUČNI URED ZA KATASTAR SISAK - ODJEL ZA KATASTAR NEKRETNINA KUTINA

REPUBLIKA HRVATSKA
DRŽAVNA GEODETSKA UPRAVA
PODRUČNI URED ZA KATASTAR SISAK
ODJEL ZA KATASTAR NEKRETNINA KUTINA

KLASA: 935-12/16-02/64
URBROJ: 541-12-05/6-16-3
KUTINA, 18.04.2016

POPIS KATASTARSKIH ČESTICA S KORISNICIMA I ADRESAMA

K.o. VIDRENJAK (Mbr. 316369)

Udio	Prezime i ime odnosno tvrtka ili naziv, prebivalište odnosno sjedište upisane osobe	OIB	Pravni odnos
1/1	OPĆINA VELIKA LUDINA, VELIKA LUDINA, OBRTNIČKA ULICA 4		VLASNIK

Broj katastarske čestice	Adresa katastarske čestice/Način uporabe katastarske čestice/Način uporabe zgrade, naziv zgrade, kućni broj zgrade	Površina/m2	Broj PL	Broj DL	Posebni pravni režimi	Broj zk uloška	Pravo građenja
407/2	**DOLENJSKE LI.**	**97913**	**862**				
	ORANICA	1500					
	LIVADA	67644					
	LIVADA	28769					

Upravna pristojba prema Tar. br. 1, Tar. br. 55, Tar. br. 56 Tarife upravnih pristojbi Zakona o upravnim pristojbama (NN br. 8/96, 77/96, 95/97, 131/97, 68/98, 66/99,145/99, 116/00, 163/03, 17/04, 110/04, 141/04, 150/05, 153/05, 129/06, 117/07, 25/08, 60/08, 20/10, 69/10, 126/11, 112/12, 19/13) u iznosu od 105,00 kuna naplaćena je i poništena na podnesku.

Svrha izdavanja: Izrada geodetskih elaborata

Službena osoba: Marko Sikirić, geodetski tehničar
stručni referent za geodetske poslove

REPUBLIKA HRVATSKA - DRŽAVNA GEODETSKA UPRAVA - PODRUČNI URED ZA KATASTAR KUTINA KATASTAR NEKRETNINA

REPUBLIKA HRVATSKA

Općinski sud u Sisku
ZEMLJIŠNOKNJIŽNI ODJEL KUTINA
Stanje na dan: 03.05.2016. 11:45

Verificirani ZK uložak

Katastarska općina: 316369, VIDRENJAK

Broj ZK uloška: 953

Broj zadnjeg dnevnika: Z-3691/2009
Aktivne plombe:

IZVADAK IZ ZEMLJIŠNE KNJIGE

A
Posjedovnica
PRVI ODJELJAK

Rbr.	Broj zemljišta (kat. čestice)	Oznaka zemljišta	Površina			Primjedba
			jutro	čhv	m2	
1.	407/2	ORANICA I LIVADA DOLENJSKE LIVADE			97913	Pripis iz uloška 334
		UKUPNO:			97913	

B
Vlastovnica

Rbr.	Sadržaj upisa	Primjedba
1. Vlasnički dio: 1/1 OPĆINA VELIKA LUDINA		

C
Teretovnica

Rbr.	Sadržaj upisa	Iznos	Primjedba
Tereta nema!			

Potvrđuje se da ovaj izvadak odgovara stanju zemljišne knjige na datum 03.05.2016.

Sudska pristojba po TAR. BR. 18 Zakona o sudskim pristojbama - Za izvatke iz zemljišnih knjiga (NN br. 74/95, 57/96, 137/02, 26/03, 125/11, 112/12, 157/13) u iznosu od 20,00 Kn naplaćena je i poništena na izvatku pod brojem 21954/2016

Izdao:

ZK referent:
DRAGICA KRKAČ

REPUBLIKA HRVATSKA
STALNA SLUŽBA U KUTINI
OPĆINSKI SUD U SISKU

REPUBLIKA HRVATSKA
DRŽAVNA GEODETSKA UPRAVA
SREDIŠNJI URED

10000 Zagreb, Gruška 20
Tel.: 01/6165 - 404, fax: 01/6165 - 484

KLASA: UP/I-930-03/16-02/05
URBROJ: 541-06-01/1-16-5
Zagreb, 15. 02. 2016.

Na temelju odredbe članka 10. stavka 1. i članka 90. stavka 1. Zakona o obavljanju geodetske djelatnosti (NN br. 152/08., 61/11. i 56/13.) i odredbe članka 2. Pravilnika o uvjetima i mjerilima za davanje i oduzimanje suglasnosti za obavljanje poslova državne izmjere i katastra nekretnina (NN br. 105/07. i 116/07.), a u svezi sa odredbom članka 23. i članka 96. Zakona o općem upravnom postupku (NN br. 47/09.), ravnatelj Državne geodetske uprave donosi:

RJEŠENJE

1. **VALSIL d.o.o. za trgovinu i usluge, Kutina, Dubrovačka 2, OIB: 77244596076,**

daje se suglasnost za obavljanje stručnih geodetskih poslova (djelatnosti) iz članka 9. stavka 2. točke:

12. izradu parcelacijskih i drugih geodetskih elaborata katastra zemljišta,
13. izradu parcelacijskih i drugih geodetskih elaborata katastra nekretnina,
14. izradu parcelacijskih i drugih geodetskih elaborata za potrebe pojedinačnog prevođenja katastarskih čestica katastra zemljišta u katastarske čestice katastra nekretnina,
15. izradu elaborata katastra vodova i stručne geodetske poslove za potrebe pružanja geodetskih usluga,
16. tehničko vođenje katastra vodova,
17. izradu posebnih geodetskih podloga za potrebe izrade dokumenata i akata prostornog uređenja,
18. izradu posebnih geodetskih podloga za potrebe projektiranja,
19. izradu geodetskih elaborata stanja građevine prije rekonstrukcije,
20. izradu geodetskoga projekta,
21. iskolčenje građevina i izradu elaborata iskolčenja građevine,
22. izradu geodetskog situacijskog nacrta izgrađene građevine,
23. geodetsko praćenje građevine u gradnji i izradu elaborata geodetskog praćenja,
24. praćenje pomaka građevine u njezinom održavanju i izradu elaborata geodetskog praćenja,
27. izradu posebnih geodetskih podloga za zaštićena i štićena područja.

Zakona o obavljanju geodetske djelatnosti.

2. Suglasnost iz točke 1. ovog rješenja upisat će se u Evidenciju suglasnosti koju vodi Državna geodetska uprava.

Obrazloženje

Trgovačko društvo VALSIL d.o.o. za trgovinu i usluge, Kutina, Dubrovačka 2, OIB: 77244596076, uputilo je ovoj Upravi zahtjev dana 19.01.2016. godine te dopunu zahtjeva dana 12.02.2016. godine, i to sukladno odredbi članka 4. Pravilnika zahtjev za dobivanje suglasnosti za obavljanje stručnih geodetskih poslova (djelatnosti) iz članka 9. stavka 2. točke 12.-24. i 27. Zakona o obavljanju geodetske djelatnosti.

Zahtjevu za dobivanje suglasnosti priloženi su svi dokazi o ispunjavanju uvjeta propisani u članku 2. stavak 1., 2., 3. i 4. Pravilnika.

Zahtjev je osnovan.

U provedenom postupku utvrđeno je slijedeće:

- da trgovačko društvo VALSIL d.o.o. za trgovinu i usluge, Kutina, Dubrovačka 2, OIB: 77244596076, uputilo ima upisan predmet poslovanja, (djelatnost), pri Trgovačkom sudu, sukladno članku 9. stavak 2. točke 12.-24. i 27. Zakona, što je utvrđeno uvidom u Izvadak iz sudskog registra od 11.02.2016. godine, izdanom od strane Javnog bilježnika Mire Malačić iz Kutine, Hrvatskih branitelja 11, u kojem su određeni predmet poslovanja–djelatnosti navedenog trgovačkog društva,
- da je u trgovačkom društvu VALSIL d.o.o. za trgovinu i usluge, Kutina, Dubrovačka 2, OIB: 77244596076, zaposlen u punom radnom vremenu i na neodređeno vrijeme ovlašteni inženjer geodezije Luka Vuger, mag.ing.geod. et geoinf., OIB: 46399384499, što je utvrđeno uvidom u Potvrdu o podacima evidentiranim u matičnoj evidenciji Hrvatskog zavoda za mirovinsko osiguranje KLASA: 034-04/16-03/6, URBROJ: 341-25-05/8-16-861 od dana 05.01.2016. godine, te uvidom u Potvrdu Hrvatske komore ovlaštenih inženjera geodezije KLASA: 936-05/16-03/1, URBROJ: 507-02-02-16-25 od 18.01.2016. godine,
- da je trgovačko društvo VALSIL d.o.o. za trgovinu i usluge, Kutina, Dubrovačka 2, OIB: 77244596076, vlasnik/korisnik opreme kojom će obavljati stručne geodetske poslove (djelatnosti) iz točke 12.-24. i 27. članka 9. stavka 2. Zakona što je utvrđeno uvidom u račune o kupoprodaji. Utvrđeno je da navedeno odgovara uvjetima i mjerilima propisanim u članku 2. stavak 1. Pravilnika, prileži dopis Tehnička opremljenost–minimalna geodetska oprema KLASA: 930-03/16-02/05, URBROJ: 541-03-04-03/1-16-2 od dana 26.01.2016. godine, u potpisu dr. sc. Nikola Vučić, dipl.ing.geod.,
- da je trgovačko društvo VALSIL d.o.o. za trgovinu i usluge, Kutina, Dubrovačka 2, OIB: 77244596076, vlasnik/korisnik prostora u sjedištu pravne osobe, izvršen uvid u Izvadak iz knjige položenih ugovora broj poduloška: 233/zk. uložak: 5485, Knjiga PU: Kutina od dana 16.12.2015. godine i Izjavu vlasnika nekretnine o davanju suglasnosti za obavljanje geodetskih poslova iz siječnja 2016. godine,
- da trgovačko društvo VALSIL d.o.o. za trgovinu i usluge, Kutina, Dubrovačka 2, OIB: 77244596076, raspolaže opremom koja omogućava pregled dokumentacije na računalu i komunikaciju elektronskom poštom te koristi sljedeću adresu elektronske pošte: lvuger@valsil.hr .

U provedenom postupku provjere ispunjenja uvjeta za davanje suglasnosti pravnim osobama propisanim člankom 2. Pravilnika, utvrđeno je da trgovačko VALSIL d.o.o. za trgovinu i usluge, Kutina, Dubrovačka 2, OIB: 77244596076, ispunjava uvjete za davanje suglasnosti za stručne geodetske poslove (djelatnosti) navedene u točki 1. izreke ovog rješenja.

Sukladno odredbi članka 8. Pravilnika trgovačko društvo VALSIL d.o.o. za trgovinu i usluge, Kutina, Dubrovačka 2, OIB: 77244596076, upisati će se u Evidenciju suglasnosti koju vodi Državna geodetska uprava.

Slijedom iznijetoga, valjalo je riješiti kao u izreci ovog rješenja.

Za izdavanje ovog rješenja uplaćena je upravna pristojba po tarifnim brojevima 1. i 2. Tarife upravnih pristojbi, koja je sastavni dio Zakona o upravnim pristojbama („Narodne novine" br. 8/96, 77/96 – U. o izm. tarife, 95/97, 131/97, 68/98, 66/99 – Uredba o izm. tarife, 145/99 – Uredba o izm. tarife, 30/00, 116/00 – Uredba o izm. tarife, 163/03, 17/04, 110/04 – Uredba o izm. Tarife i 141/04 – Uredba o izmjeni tarife, 150/05, 153/05 – Uredba o izmjeni tarife, 129/06 – Uredba o izmjeni tarife i 117/07 – Uredba o izmjeni tarife, 25/08 - Uredba o izmjeni tarife, 60/08 – Zakon o izmjenama i dopunama Zakona o upravnim pristojbama, 20/10 - Zakon o izmjenama i dopunama Zakona o upravnim pristojbama, 69/10 - Uredba o izmjenama tarife zakona o upravnim pristojbama, 126/11- Uredba o izmjenama tarife upravnih pristojbi iz zakona o upravnim pristojbama, 112/12 – Uredba o izmjeni Tarife upravnih pristojbi Zakona o upravnim pristojbama, 19/13 – Uredba o izmjeni Tarife Zakona o upravnim pristojbama i 80/13, 40/14, 69/14, 87/14 i 94/14 – Zakon o izmjenama i dopunama Zakona o upravnim pristojbama), u ukupnom iznosu od 70,00 kn u državnim biljezima.

Pouka o pravnom lijeku:

Protiv ovog rješenja žalba nije dopuštena, ali se može pokrenuti upravni spor podnošenjem tužbe Upravnom sudu Republike Hrvatske, u roku od 30 dana od primitka ovog rješenja.

Ravnatelj:

REPUBLIKA HRVATSKA - DRŽAVNA GEODETSKA UPRAVA - ZAGREB

dr. sc. Danko Markovinović

Dostaviti:

1. VALSIL d.o.o. za trgovinu i usluge, 44320 Kutina, Dubrovačka 2, s dva primjerka rješenja radi dostave Trgovačkom sudu
2. Hrvatska komora ovlaštenih inženjera geodezije
3. Državna geodetska uprava, Odjel geodetske inspekcije
4. Evidencija suglasnosti
5. Pismohrana

Valsil d.o.o.

GEODETSKI SITUACIJSKI NACRT

Mjerilo 1 : 1000

K.O. VIDRENJAK
MBR K.O. 316369
KČ.BR. 407/2

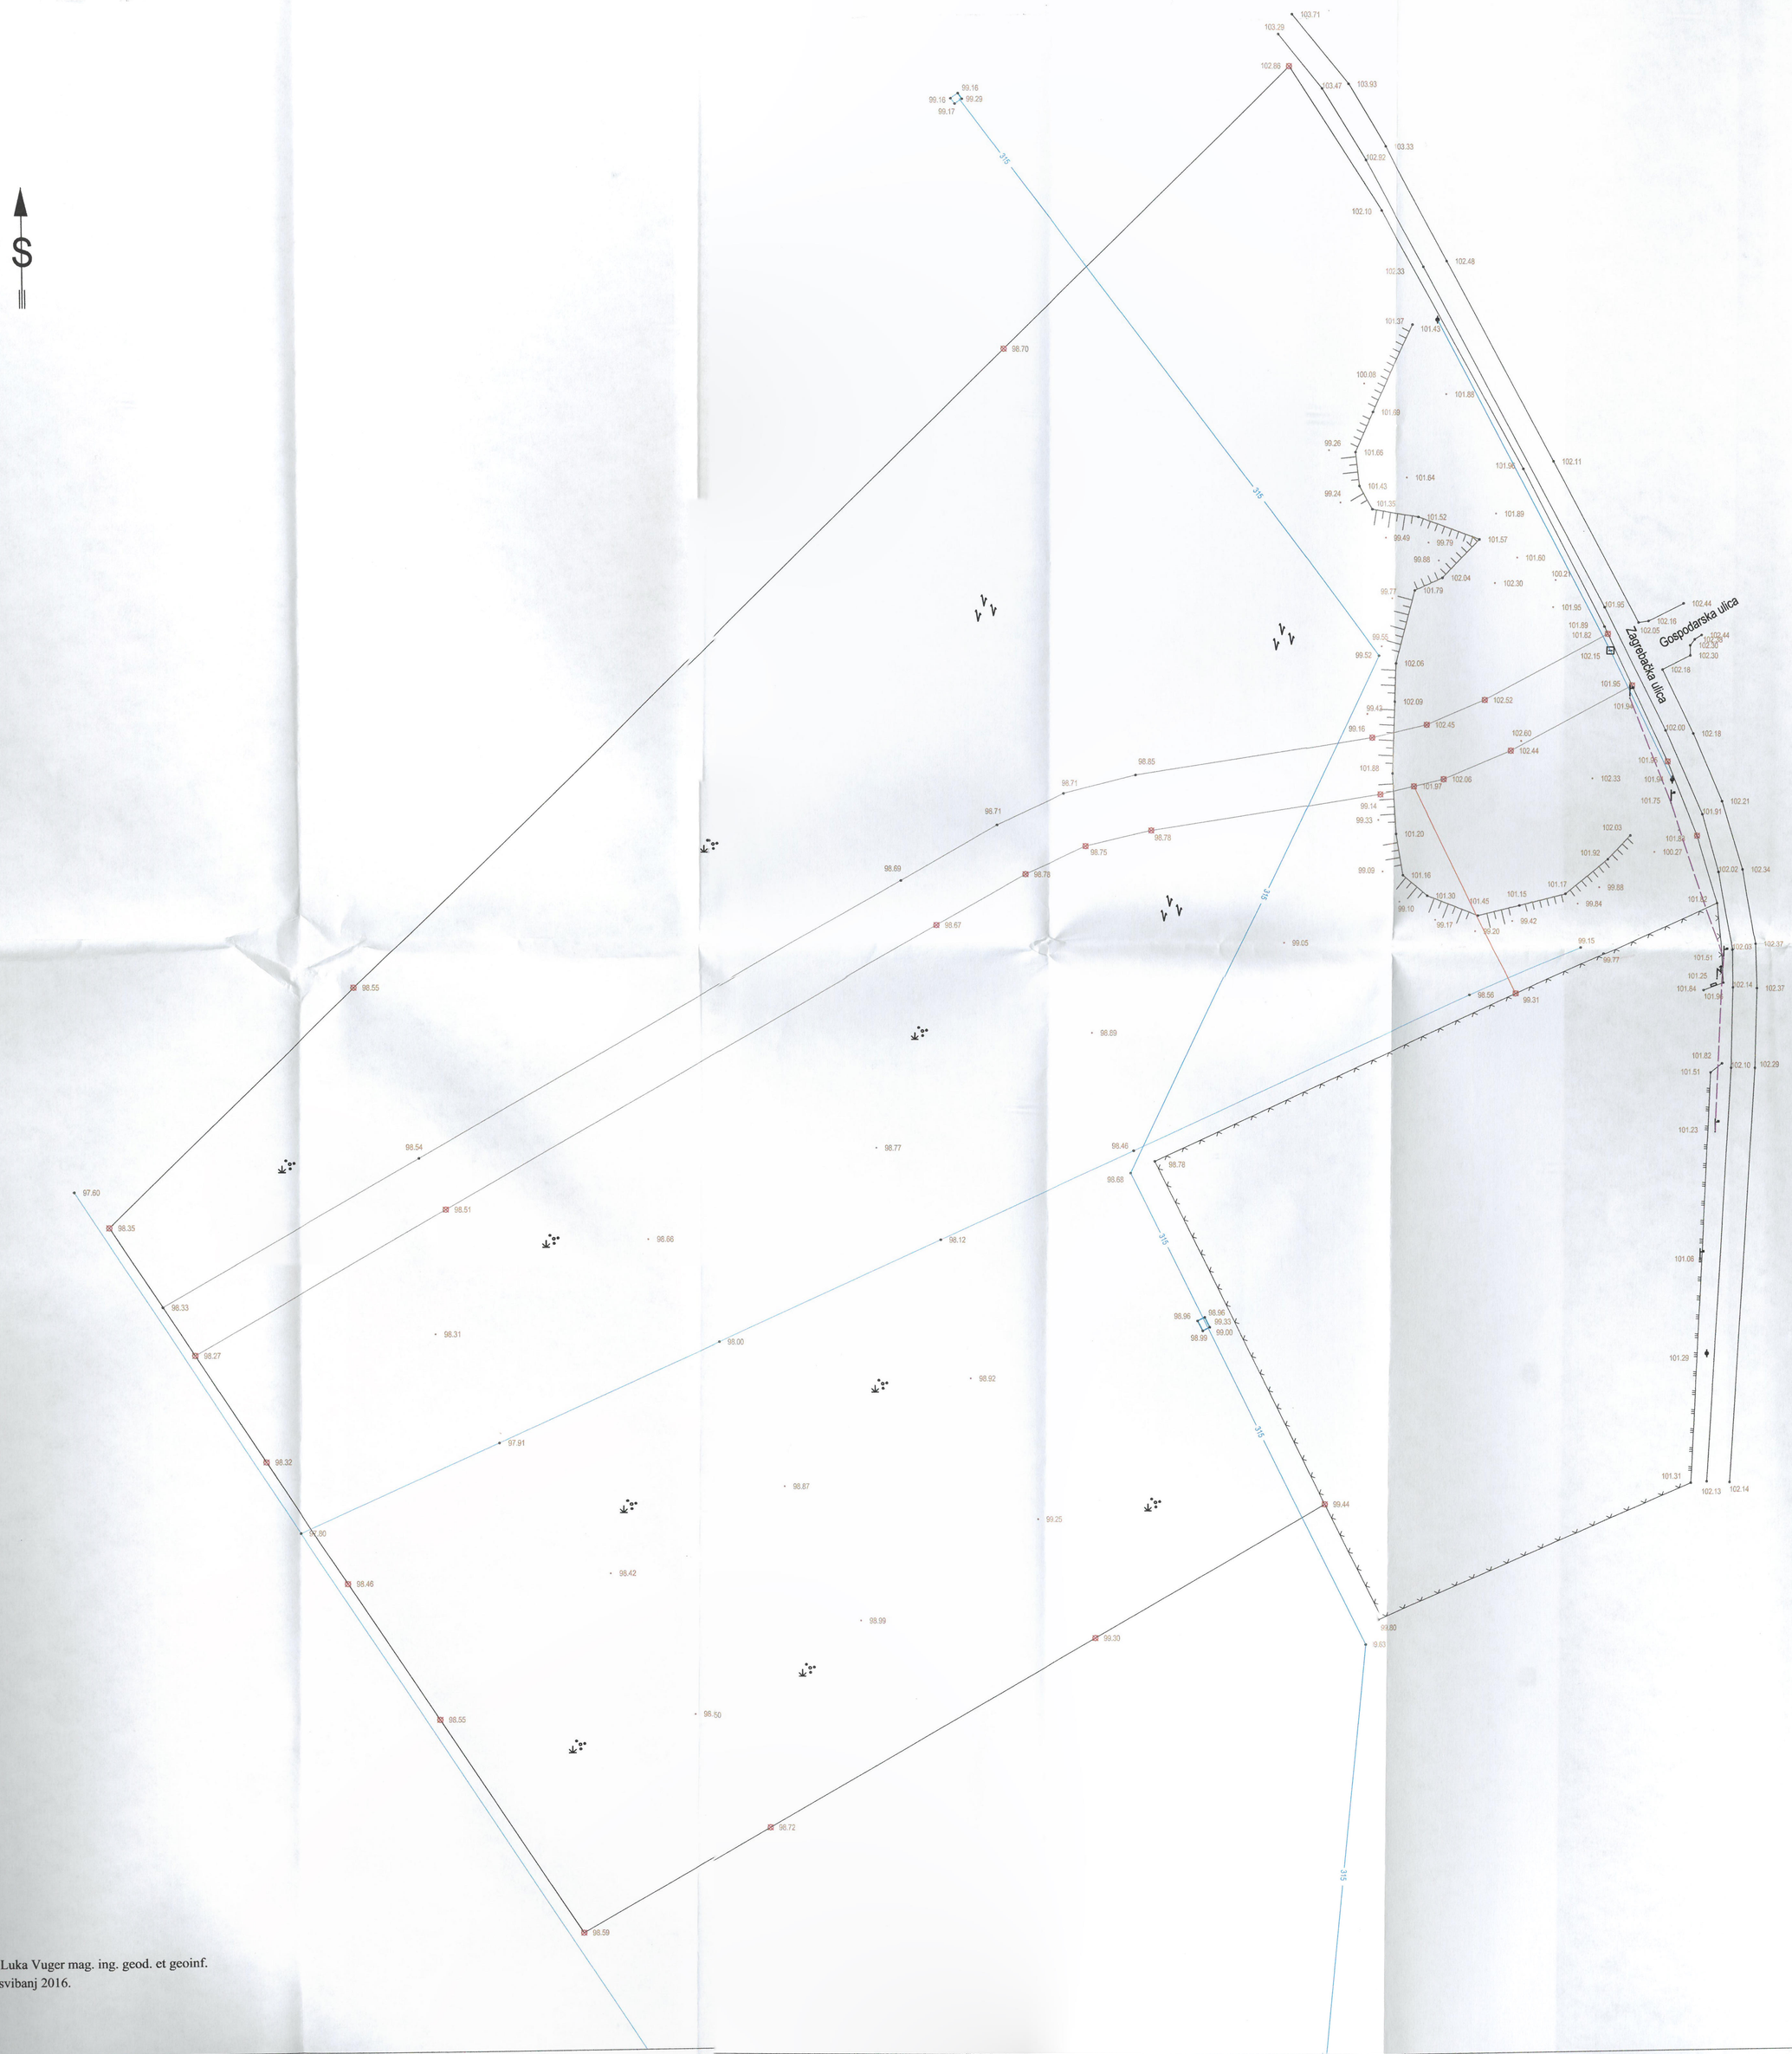

Izradio: Luka Vuger mag. ing. geod. et geoinf.
Kutina, svibanj 2016.

Ovlašteni inženjer geodezije
Luka Vuger, mag.ing.geod. et. geoinf.

Luka Vuger
mag.ing.geod. et geoinf.
Ovlašteni inženjer geodezije
VALSIL d.o.o.
Kutina
Geo 1251

Valsil d.o.o.

GEODETSKA SITUACIJA GRAĐEVINE

Mjerilo 1 : 500

K.O. VIDRENJAK
MBR K.O. 316369
KČ.BR. 407/5

Izradio: Luka Vuger mag. ing. geod. et geoinf.
Kutina, svibanj 2016.

Ovlašteni inženjer geodezije
Luka Vuger, mag.ing.geod. et geoinf.

Luka Vuger
mag.ing.geod. et geoinf.
Ovlašteni inženjer geodezije
VALSIL d.o.o.
Kutina
Geo 1251

KO VIDRENJAK
MBR: 316369
KČBR. 407/5

Broj točke	E koordinata HTRS96/TM (m)	N koordinata HTRS96/TM (m)	Visina terena HVRS71 (m)
popis koordinata lomnih točaka građevne čestice			
4	506343.07	5051618.38	101.82
41	506269.49	5051650.87	102.06
44	506287.45	5051658.48	102.44
46	506319.86	5051675.85	101.95
52	506329.56	5051655.93	101.95
56	506337.63	5051636.33	101.83
177	506261.55	5051649.01	0,00
178	506288.97	5051593.51	0,00
popis koordinata lomnih točaka građevine			
180	506284.10	5051648.31	0,00
181	506292.28	5051652.06	0,00
182	506293.53	5051649.34	0,00
183	506285.35	5051645.58	0,00
184	506323.85	5051647.93	0,00
185	506317.31	5051644.94	0,00
186	506322.82	5051632.84	0,00
187	506329.37	5051635.83	0,00

Luka Vuger
mag.ing.geod. et geoinf.
Ovlašteni inženjer geodezije
VALSIL d.o.o.
Kutina
Geo 1251

Katastarska općina: Vidrenjak
MBR. 316369

Datum izrade:03.05.2016.

PRIJAVNI LIST

- ZA KATASTAR -

Ovlaštena osoba:

Luka Vuger
mag.ing.geod. et geoinf.
Ovlašteni inženjer geodezije
VALSIL d.o.o.
Kutina
Geo 1251

REPUBLIKA HRVATSKA
DRŽAVNA GEODETSKA UPRAVA
PODRUČNI URED ZA KATASTAR SISAK
ODJEL ZA KATASTAR NEKRETNINA KUTINA
Klasa: 932-06/16-02/147
URBROJ: 541-12-05/1-16-7
Kutina, 14. lipnja 2016.
Pregledala: Vesna Tomljenović,mag.ing. geod.

Voditelj odjela:
Vesna Tomljenović, dipl. ing. geod.

Dosadašnje stanje												Novo stanje											
Broj posjedovnog lista	Dio ili udio dijela	Suvlasnički dio na dijelu	Prezime i ime odnosno tvrtka ili naziv upisane osobe, OIB Prebivalište odnosno sjedište, ulica i kućni broj upisane osobe	dio zgradna	Broj katastarske čestice	Broj detaljnog lista	Adresa katastarske čestice (naziv rudine, ulice, trga i sl.)	Način uporabe katastarske čestice/ Način uporabe zgrade,kućni brojevi zgrade , naziv zgrade, pravo građenja	Površina ha	Površina a	Površina m^2	Posebni pravni režimi	Broj z.k.ul.	Broj posjedovnog lista	Dio ili udio dijela	Suvlasnički dio na dijelu	Prezime i ime odnosno tvrtka ili naziv upisane osobe, OIB Prebivalište odnosno sjedište, ulica i kućni broj upisane osobe	dio zgradna	Broj katastarske čestice	Adresa katastarske čestice (naziv rudine, ulice, trga i sl.)	Način uporabe katastarske čestice/ Način uporabe zgrade,kućni brojevi zgrade , naziv zgrade, pravo građenja	Površina ha	Površina a	Površina m^2	Posebni pravni režimi
1	2	3	4	5	6	7	8	9	10			11	12	13	14	15	16	17	18	19	20	21			22
862			Općina Velika Ludina, Velika Ludina, Obrtnička ulica 4		407/2		Dolenjske livade	oranica		15	00		953	862			Općina Velika Ludina, 02359032919, Velika Ludina, Ulica svetog Mihaela 37		407/2	Zagrebačka ulica	livada	9	40	63	
								livada	2	87	69			862			Općina Velika Ludina, 02359032919, Velika Ludina, Ulica svetog Mihaela 37		407/5	Zagrebačka ulica	livada		38	11	
								livada	6	76	44											**9**	**78**	**74**	
									9	79	13														
																	Prijavni list sastavio: Luka Vuger, mag.ing.geod. et geoinf.								

PREGLEDANO I POTVRĐENO
Kutina, dana 14. 6. 2016. g.
Ovlašteni: [illegible]

Voditelj odjela:
Vesna Tomljenović, dipl. ing. geod.

Luka Vuger
mag.ing.geod. et geoinf.
Ovlašteni inženjer geodezije
VALSIL d.o.o.
Kutina
Geo 1251

K.O.: VIDRENJAK
MBR: 316369
K.Č.BR. 407/5

KOPIJA KATASTARSKOG PLANA

ZA KATASTAR

Mjerilo 1: 2000

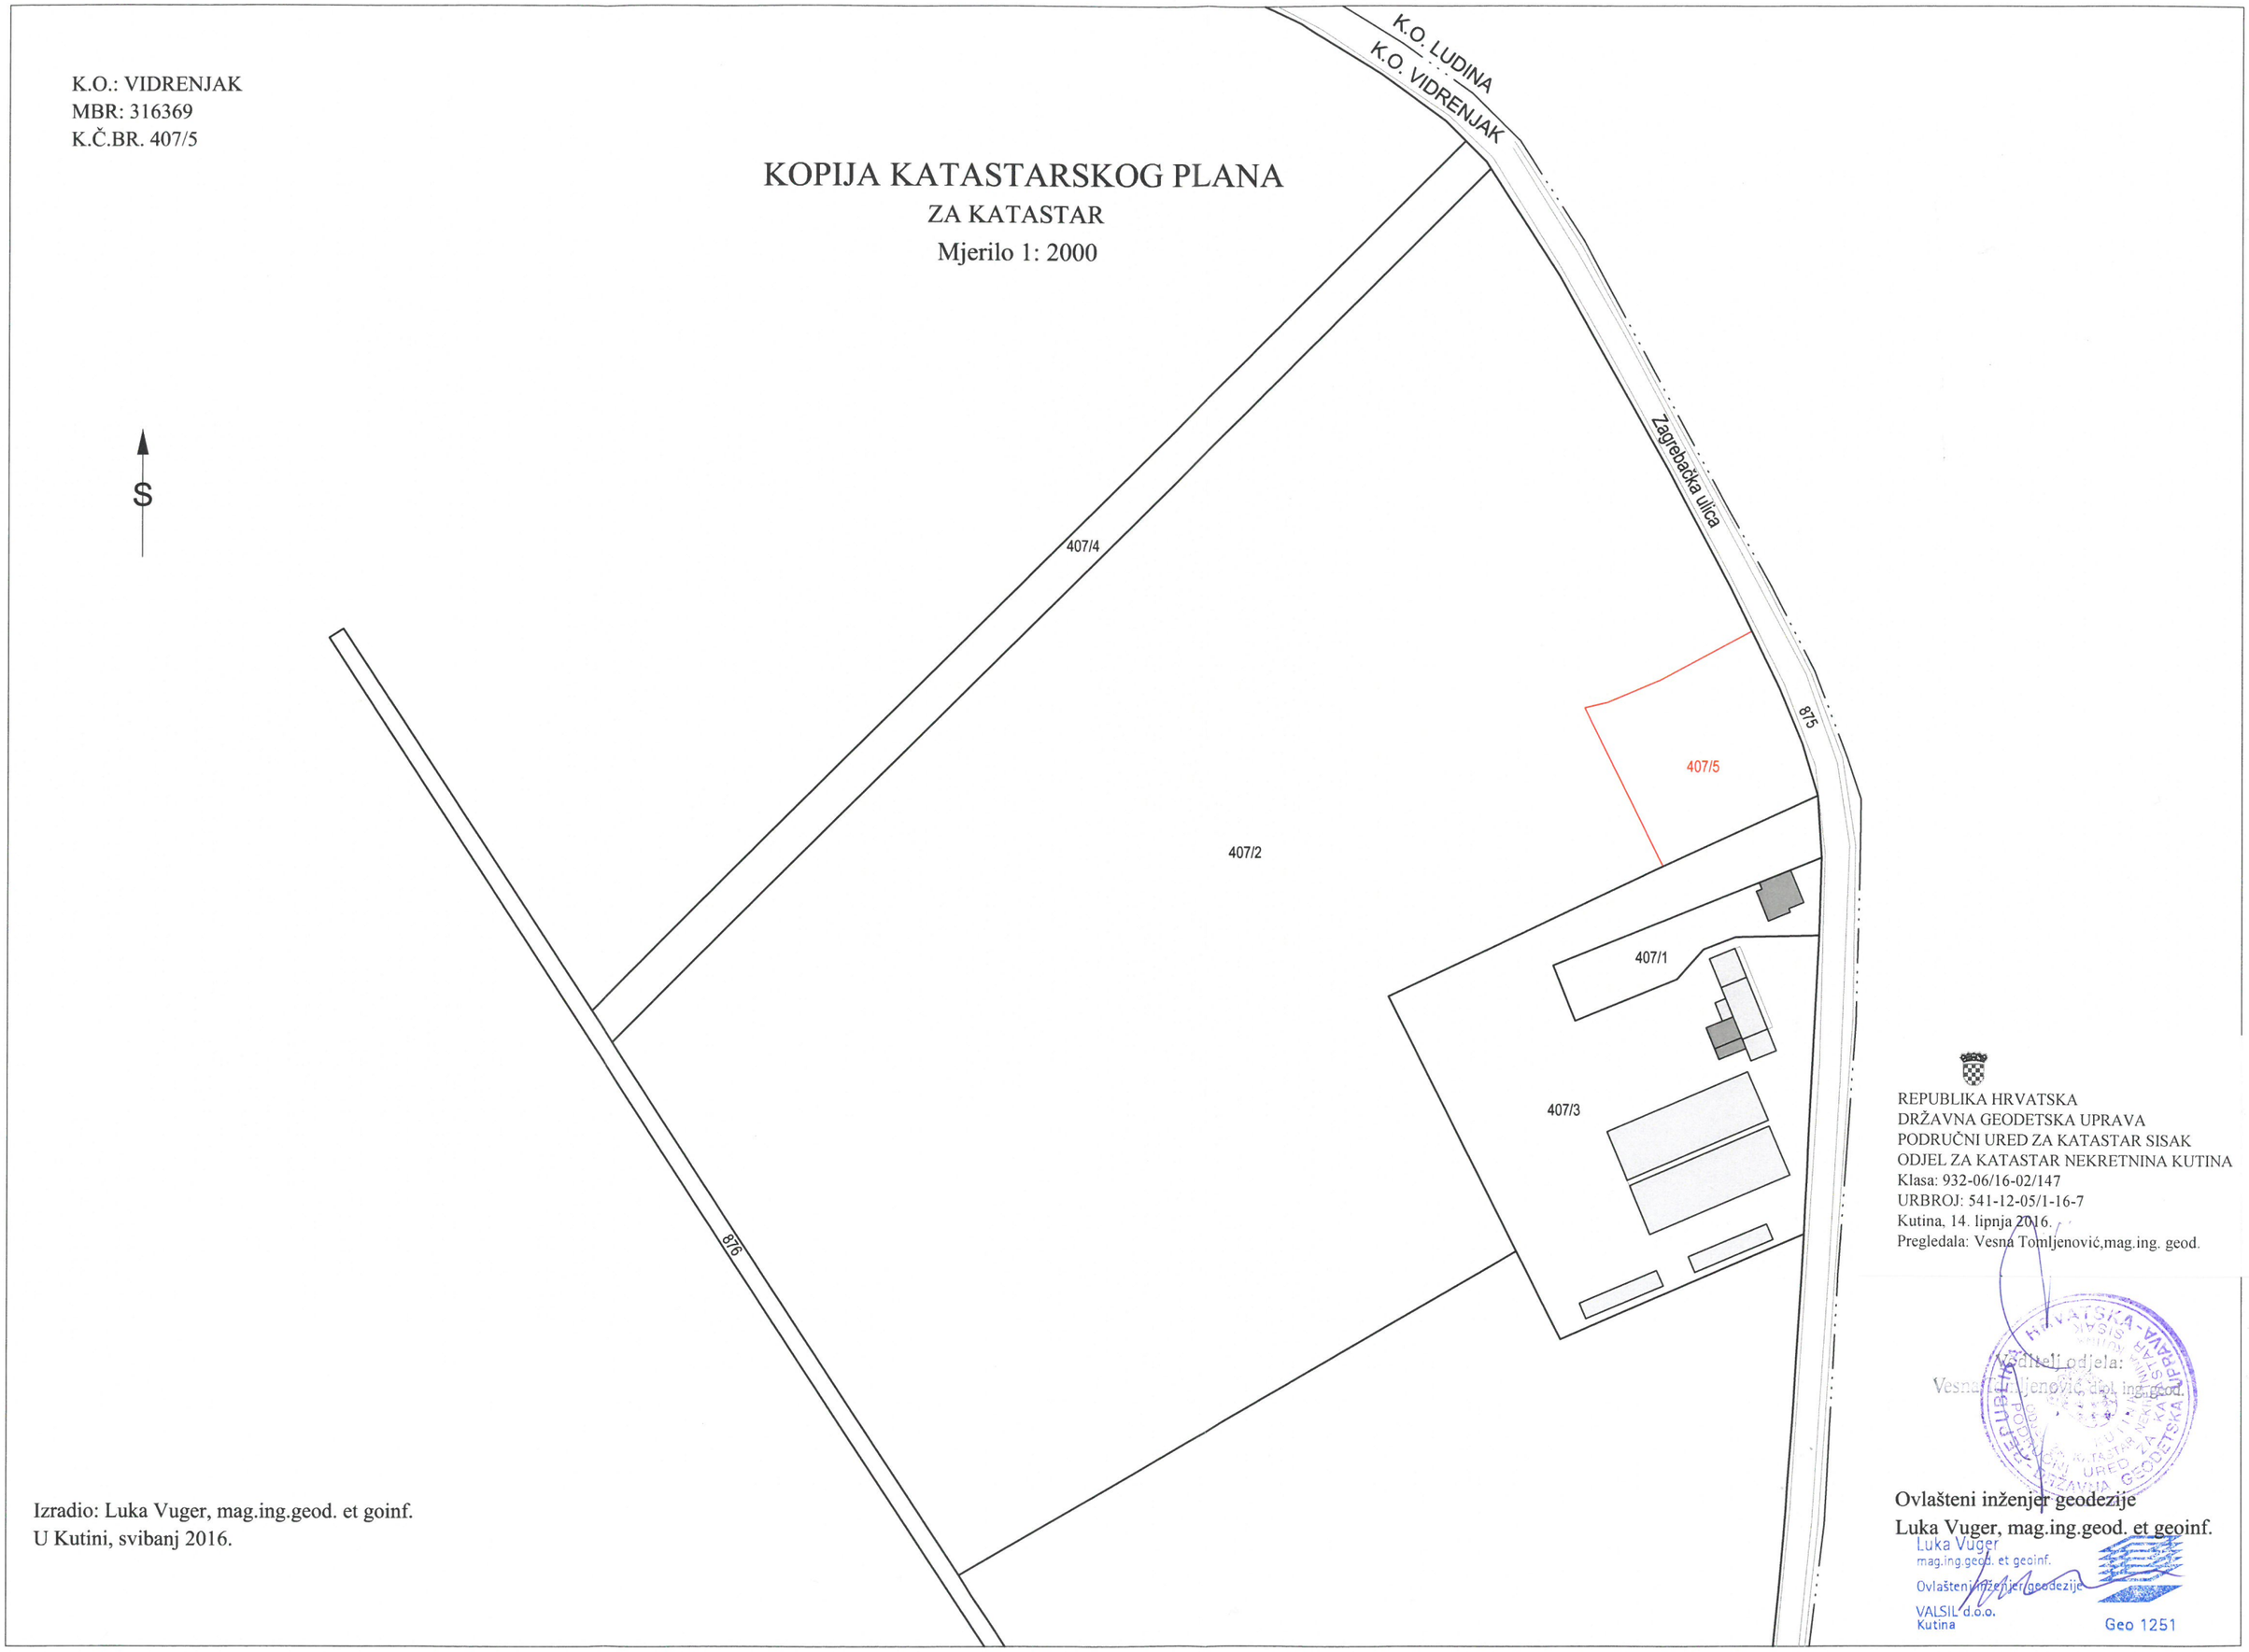

Izradio: Luka Vuger, mag.ing.geod. et goinf.
U Kutini, svibanj 2016.

REPUBLIKA HRVATSKA
DRŽAVNA GEODETSKA UPRAVA
PODRUČNI URED ZA KATASTAR SISAK
ODJEL ZA KATASTAR NEKRETNINA KUTINA
Klasa: 932-06/16-02/147
URBROJ: 541-12-05/1-16-7
Kutina, 14. lipnja 2016.
Pregledala: Vesna Tomljenović,mag.ing. geod.

Vođitelj odjela:
Vesna Tomljenović, dipl. ing. geod.

Ovlašteni inženjer geodezije
Luka Vuger, mag.ing.geod. et geoinf.

Luka Vuger
mag.ing.geod. et geoinf.
Ovlašteni inženjer geodezije
VALSIL d.o.o.
Kutina
Geo 1251

Katastarska općina: Vidrenjak
MBR: 316369

Datum izrade: 03.05.2016.

PRIJAVNI LIST

- ZA ZEMLJIŠNU KNJIGU -

Ovlaštena osoba:

Luka Vuger
mag.ing.geod. et geoinf.
Ovlašteni inženjer geodezije
VALSIL d.o.o.
Kutina
Geo 1251

REPUBLIKA HRVATSKA
DRŽAVNA GEODETSKA UPRAVA
PODRUČNI URED ZA KATASTAR SISAK
ODJEL ZA KATASTAR NEKRETNINA KUTINA
Klasa: 932-06/16-02/147
URBROJ: 541-12-05/1-16-8
Kutina, 14. lipnja 2016.
Pregledala: Vesna Tomljenović,mag.ing. geod.

Voditelj odjela:
Vesna Tomljenović, dipl. ing. geod.

REPUBLIKA HRVATSKA
DRŽAVNA GEODETSKA UPRAVA
PODRUČNI URED ZA KATASTAR SISAK
ODJEL ZA KATASTAR NEKRETNINA KUTINA

DOSADAŠNJE STANJE											NOVO STANJE										
Broj z.k. uloška	Udio, Etažni udio	Suvlasnički dio na dijelu	Prezime, ime odnosno tvrtka ili naziv upisane osobe Prebivalište odnosno sjedište, ulica i kućni broj upisane osobe OIB	zgradna	Broj kat. čestice	Adresa k.č. (naziv rudine, ulice, trga i sl.)	Način uporabe k.č. Način uporabe zgrade, k.b., naziv zgrade	Površina			Broj z.k. uloška	Udio, Etažni udio	Suvlasnički dio na dijelu	Prezime, ime odnosno tvrtka ili naziv upisane osobe Prebivalište odnosno sjedište, ulica i kućni broj upisane osobe OIB	zgradna	Broj katastarske čestice	Adresa k.č. (naziv rudine, ulice, trga i sl.)	Način uporabe k.č. Način uporabe zgrade, k.b., naziv zgrade	Površina		
								j	čhv												
								ha	a	m²									ha	a	m²
1	2	3	4	5	6	7	8	9			10	11	12	13	14	15	16	17	18		
953			Općina Velika Ludina		407/2	Dolenjske livade	oranica i livada	9	79	13	953			Općina Velika Ludina, Velika Ludina, Ulica svetog Mihaela 37, 402359032919		407/2	Zagrebačka ulica	livada	9	40	63
														Općina Velika Ludina, Velika Ludina, Ulica svetog Mihaela 37, 402359032919		407/5	Zagrebačka ulica	livada		38	11
																			9	**78**	**74**

K.O.: VIDRENJAK
MBR: 316369
K.Č.BR. 407/5

KOPIJA KATASTARSKOG PLANA

ZA ZEMLJIŠNU KNJIGU

Mjerilo 1: 2000

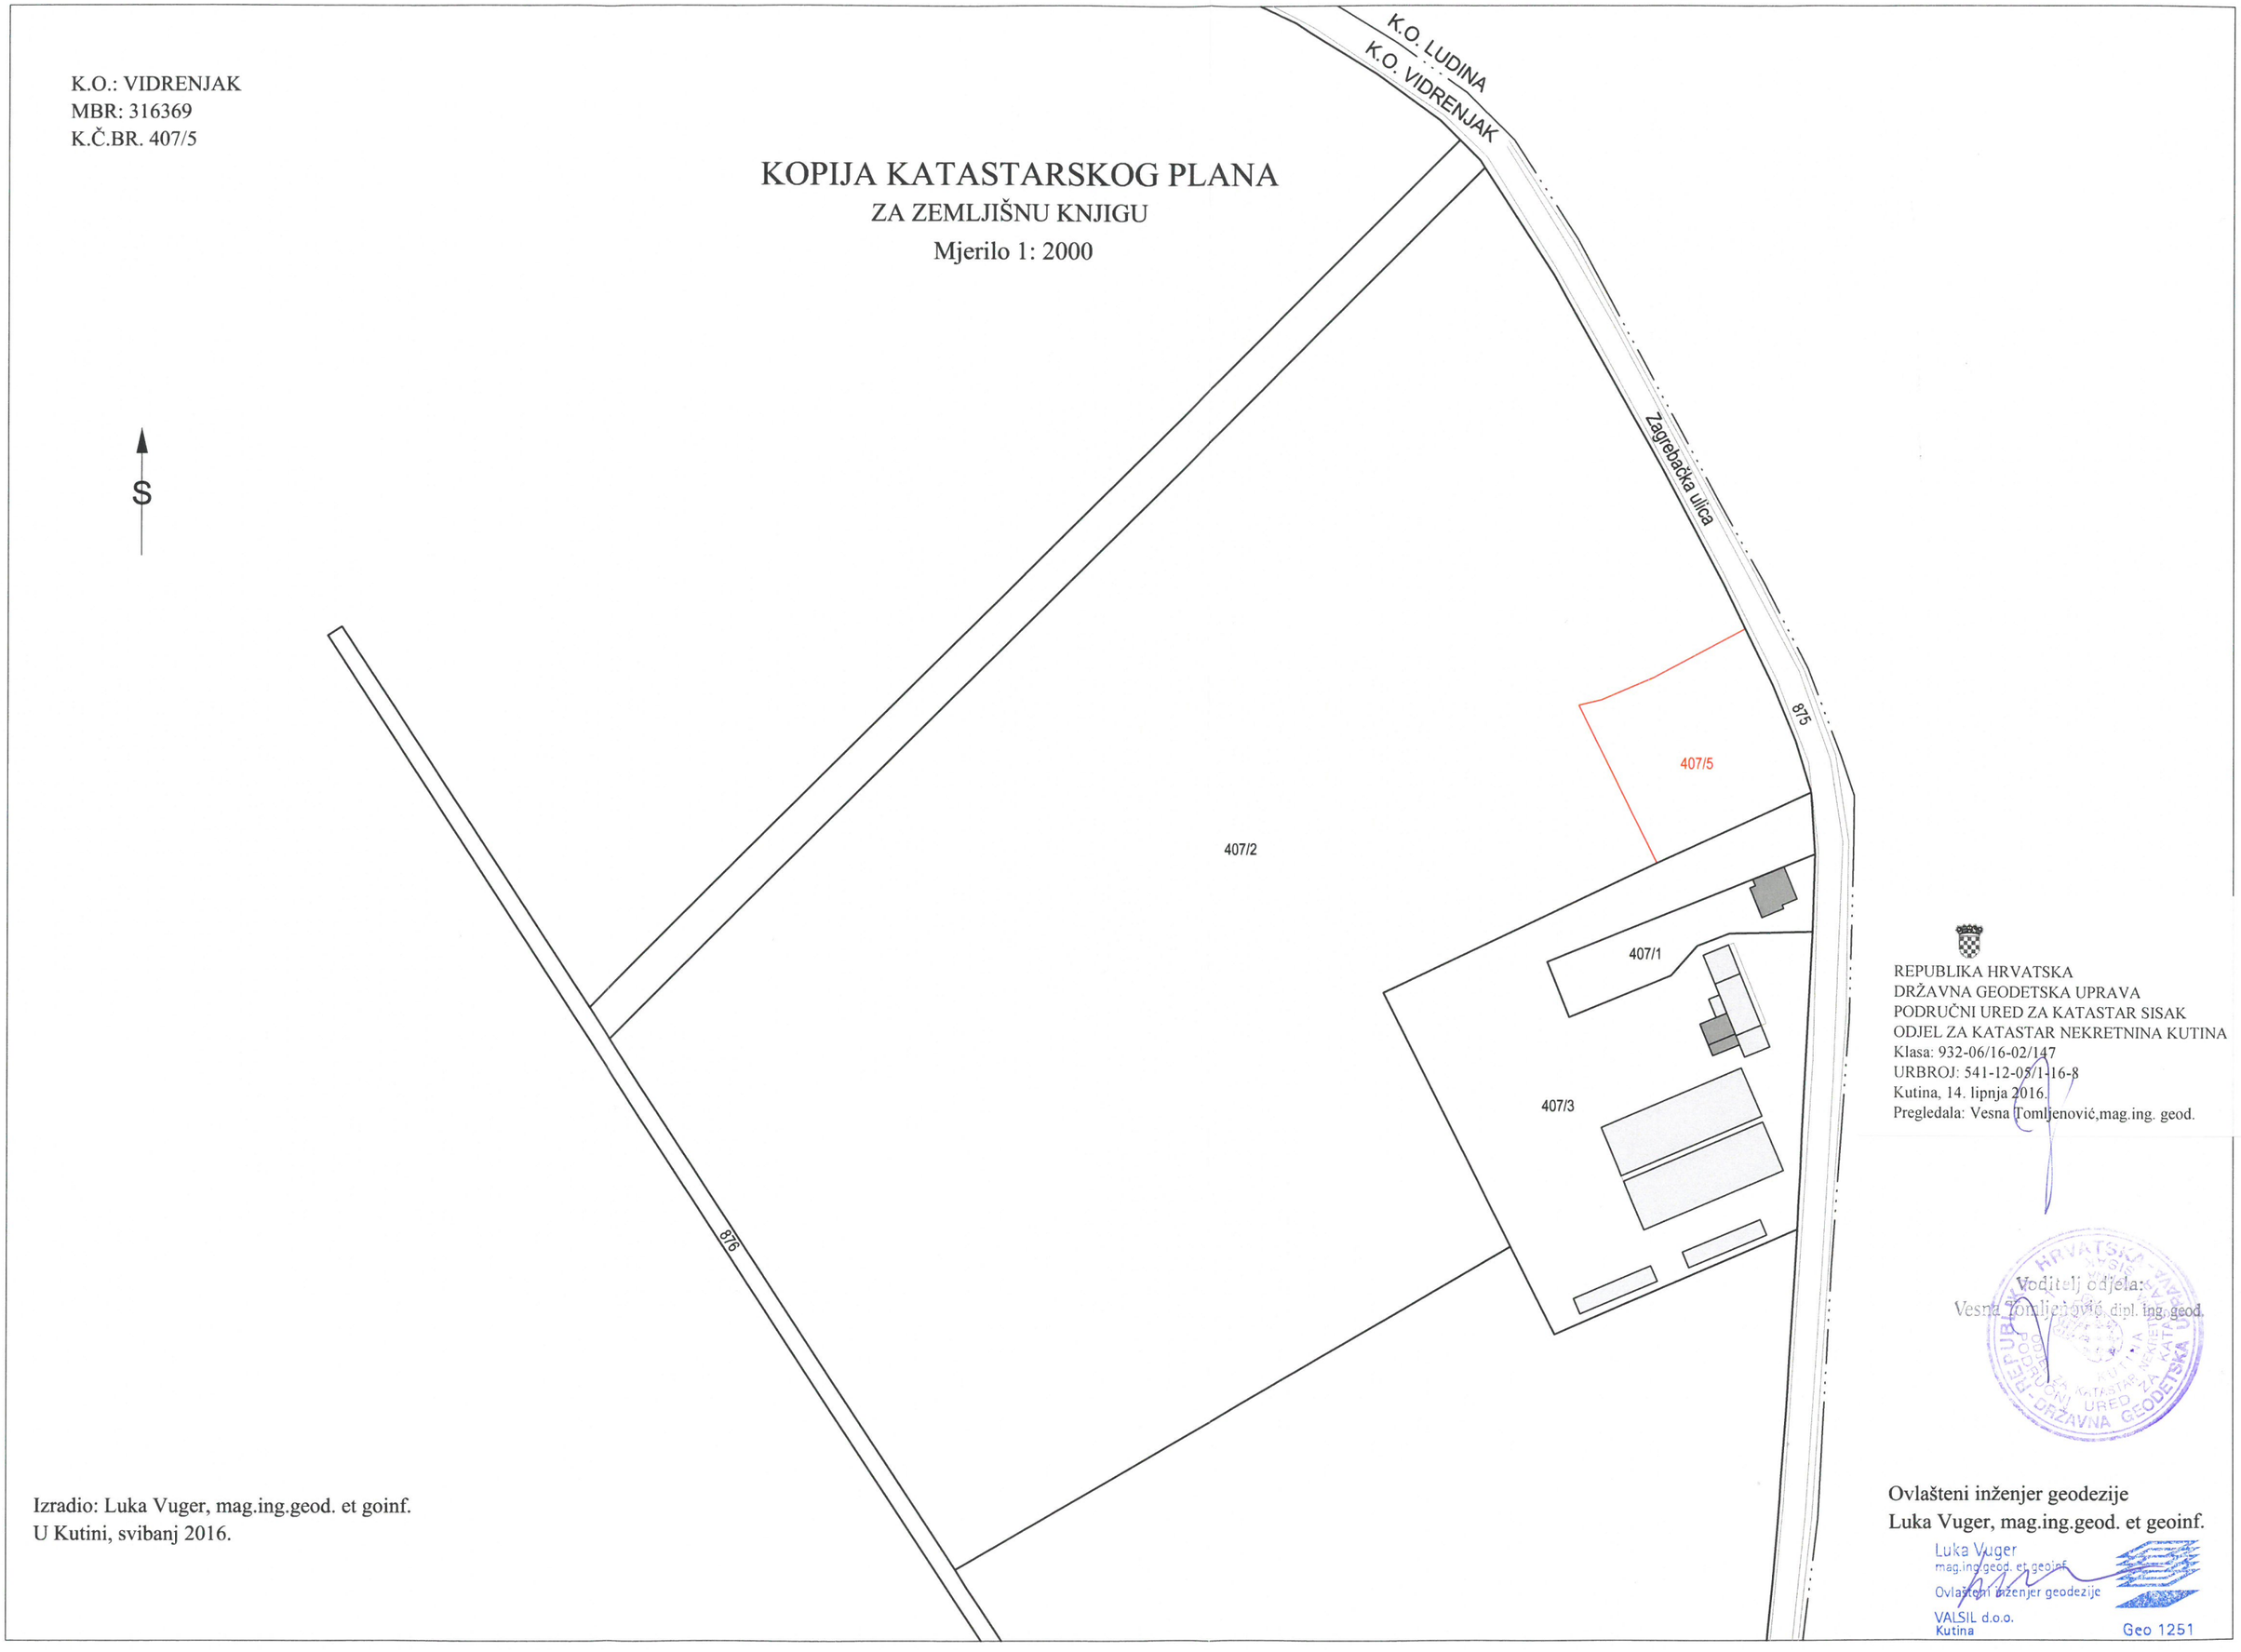

REPUBLIKA HRVATSKA
DRŽAVNA GEODETSKA UPRAVA
PODRUČNI URED ZA KATASTAR SISAK
ODJEL ZA KATASTAR NEKRETNINA KUTINA
Klasa: 932-06/16-02/147
URBROJ: 541-12-05/1-16-8
Kutina, 14. lipnja 2016.
Pregledala: Vesna Tomljenović,mag.ing. geod.

Voditelj odjela:
Vesna Tomljenović, dipl. ing. geod.

REPUBLIKA HRVATSKA - DRŽAVNA GEODETSKA UPRAVA - PODRUČNI URED ZA KATASTAR SISAK - ODJEL ZA KATASTAR NEKRETNINA KUTINA

Izradio: Luka Vuger, mag.ing.geod. et goinf.
U Kutini, svibanj 2016.

Ovlašteni inženjer geodezije
Luka Vuger, mag.ing.geod. et geoinf.

Luka Vuger
mag.ing.geod. et geoinf.
Ovlašteni inženjer geodezije
VALSIL d.o.o.
Kutina
Geo 1251

Katastarska općina: Vidrenjak
MBR. 316369

Datum izrade:03.05.2016.

PRIJAVNI LIST

- ZA KATASTAR -

Ovlaštena osoba:

Luka Vuger
mag.ing.geod. et geoinf.
Ovlašteni inženjer geodezije
VALSIL d.o.o.
Kutina
Geo 1251

REPUBLIKA HRVATSKA
DRŽAVNA GEODETSKA UPRAVA
PODRUČNI URED ZA KATASTAR SISAK
ODJEL ZA KATASTAR NEKRETNINA KUTINA
Klasa: 932-06/16-02/147
URBROJ: 541-12-05/1-16-9
Kutina, 14. lipnja 2016.
Pregledala: Vesna Tomljenović,mag.ing. geod.

Ovjerio glijela:
Vesna Tomljenović, dipl.ing.geod.

Dosadašnje stanje													Novo stanje										
Broj posjedovnog lista	Dio ili udio dijela	Suvlasnički dio na dijelu	Prezime i ime odnosno tvrtka ili naziv upisane osobe, OIB Prebivalište odnosno sjedište, ulica i kućni broj upisane osobe	dio zgradna	Broj katastarske čestice	Broj detaljnog lista	Adresa katastarske čestice (naziv rudine, ulice, trga i sl.)	Način uporabe katastarske čestice/ Način uporabe zgrade,kućni brojevi zgrade , naziv zgrade, pravo građenja	Površina ha	Površina a	Površina m^2	Posebni pravni režimi	Broj z.k.ul.	Broj posjedovnog lista	Dio ili udio dijela	Suvlasnički dio na dijelu	Prezime i ime odnosno tvrtka ili naziv upisane osobe, OIB Prebivalište odnosno sjedište, ulica i kućni broj upisane osobe	dio zgradna	Broj katastarske čestice	Adresa katastarske čestice (naziv rudine, ulice, trga i sl.)	Način uporabe katastarske čestice/ Način uporabe zgrade,kućni brojevi zgrade , naziv zgrade, pravo građenja	Površina ha	Površina a	Površina m^2	Posebni pravni režimi
1	2	3	4	5	6	7	8	9	10				11	12	13	14	15	16	17	18	19	20	21			22
862			Općina Velika Ludina, 02359032919, Velika Ludina, Ulica svetog Mihaela 37		407/5		Zagrebačka ulica	livada		38	11		953	862			dosadašnji		407/5	Zagrebačka ulica	gospodarsko dvorište		36	88	
																					gospodarska zgrada, Velika Ludina, Zagrebačka ulica			27	
																					nadstrešnica			96	
																							38	**11**	
																		Prijavni list sastavio: Luka Vuger, mag.ing.geod. et geoinf.							

PREGLEDANO I POTVRĐENO
Kutina, dana 14.6. 2016 g.
Ovlašteni: [illegible]

Voditelj odjela:
Vesna [illegible]ović, dipl. ing. geod.

Luka Vuger
mag.ing.geod. et geoinf.
Ovlašteni inženjer geodezije
VALSIL d.o.o.
Kutina
Geo 1251

K.O.: VIDRENJAK
MBR: 316369
K.Č.BR. 407/5

KOPIJA KATASTARSKOG PLANA

ZA KATASTAR

Mjerilo 1: 2000

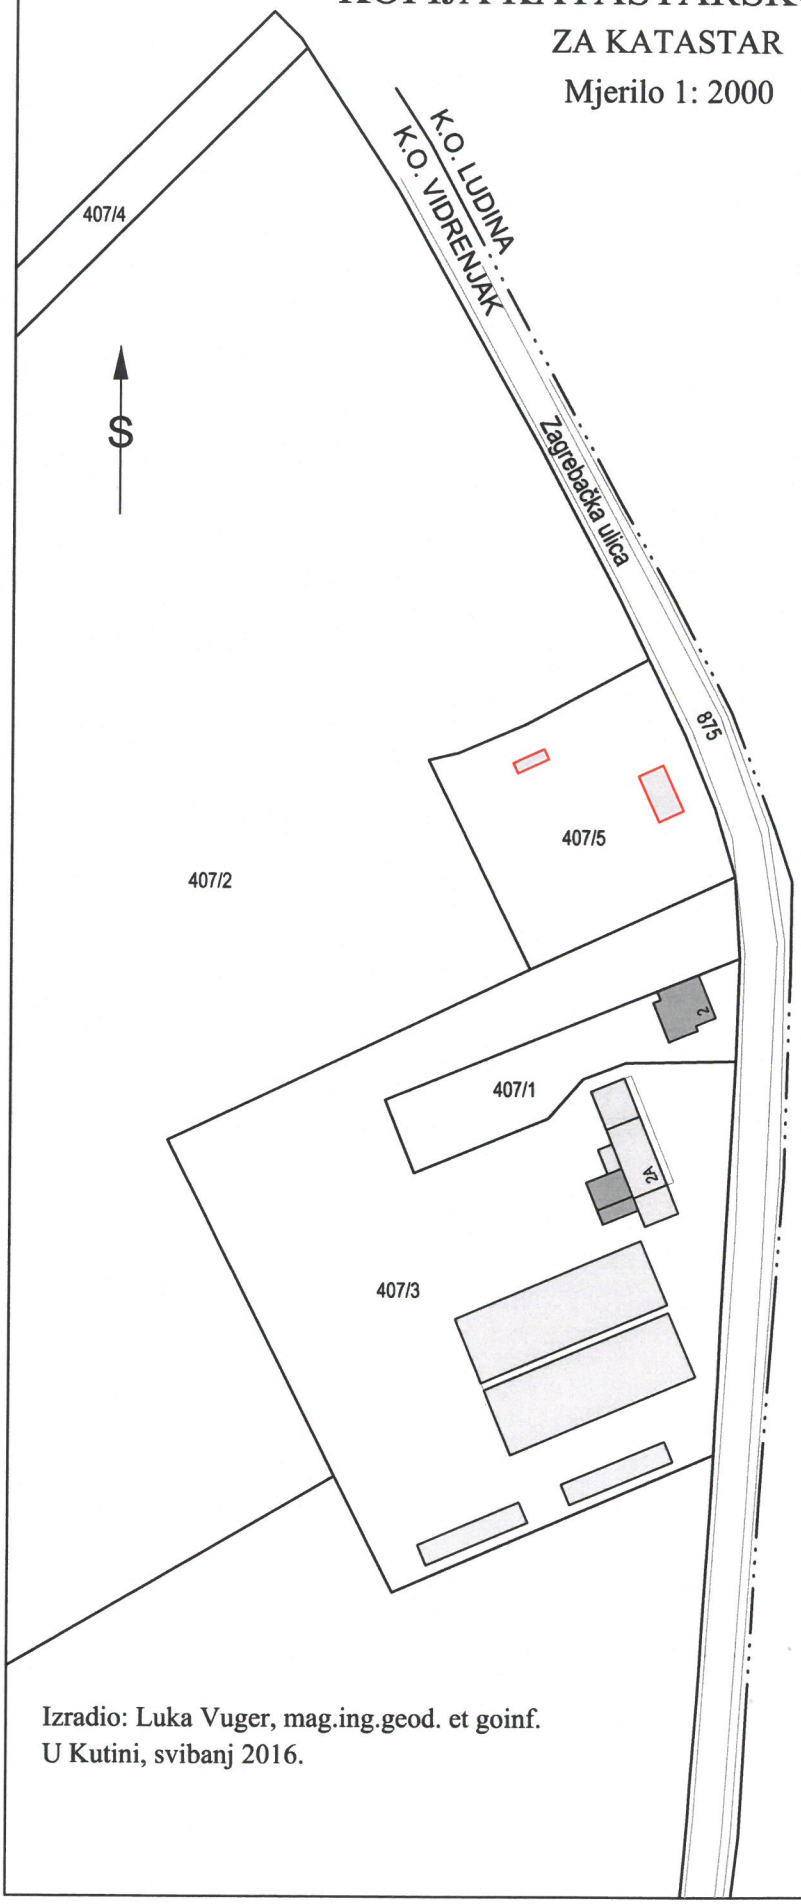

REPUBLIKA HRVATSKA
DRŽAVNA GEODETSKA UPRAVA
PODRUČNI URED ZA KATASTAR SISAK
ODJEL ZA KATASTAR NEKRETNINA KUTINA
Klasa: 932-06/16-02/147
URBROJ: 541-12-05/1-16-9
Kutina, 14. lipnja 2016.
Pregledala: Vesna Tomljenović,mag.ing. geod.

Voditelj odjela:
Vesna Tomljenović, dipl. ing. geod.

REPUBLIKA HRVATSKA PODRUČNI URED ZA KATASTAR SISAK ODJEL ZA KATASTAR NEKRETNINA KUTINA DRŽAVNA GEODETSKA UPRAVA

Izradio: Luka Vuger, mag.ing.geod. et goinf.
U Kutini, svibanj 2016.

Ovlašteni inženjer geodezije
Luka Vuger, mag.ing.geod. et geoinf.

Luka Vuger
mag.ing.geod. et geoinf.
Ovlašteni inženjer geodezije
VALSIL d.o.o.
Kutina
Geo 1251

Katastarska općina: Vidrenjak
MBR: 316369

Datum izrade: 03.05.2016

PRIJAVNI LIST

- ZA ZEMLJIŠNU KNJIGU -

Ovlaštena osoba:

Luka Vilger
mag.ing.geod. et geoinf.
Ovlašteni inženjer geodezije
VALSIL d.o.o.
Kutina

Geo 1251

REPUBLIKA HRVATSKA
DRŽAVNA GEODETSKA UPRAVA
PODRUČNI URED ZA KATASTAR SISAK
ODJEL ZA KATASTAR NEKRETNINA KUTINA
Klasa: 932-06/16-02/147
URBROJ: 541-12-05/1-16-10
Kutina, 14. lipnja 2016.
Pregledala: Vesna Tomljenović,mag.ing. geod.

Vesna Tomljenović, dipl.ing.geod.
Voditelj odjela

DOSADAŠNJE STANJE											NOVO STANJE										
Broj z.k. uloška	Udio, Etažni udio	Suvlasnički dio na dijelu	Prezime, ime odnosno tvrtka ili naziv upisane osobe Prebivalište odnosno sjedište, ulica i kućni broj upisane osobe OIB	zgradna	Broj kat. čestice	Adresa k.č. (naziv rudine, ulice, trga i sl.)	Način uporabe k.č. Način uporabe zgrade, k.b., naziv zgrade	Površina			Broj z.k. uloška	Udio, Etažni udio	Suvlasnički dio na dijelu	Prezime, ime odnosno tvrtka ili naziv upisane osobe Prebivalište odnosno sjedište, ulica i kućni broj upisane osobe OIB	zgradna	Broj katastarske čestice	Adresa k.č. (naziv rudine, ulice, trga i sl.)	Način uporabe k.č. Način uporabe zgrade, k.b., naziv zgrade	Površina		
								ha	a	m²									ha	a	m²
1	2	3	4	5	6	7	8	9			10	11	12	13	14	15	16	17	18		
953			Općina Velika Ludina, Velika Ludina, Ulica svetog Mihaela 37, 402359032919		407/5	Dolenjske livade	livada		38	11	953			dosadašnji		407/5	Zagrebačka ulica	gospodarsko dvorište		36	88
																		gospodarska zgrada, Velika Ludina, Zagrebačka ulica			27
																		nadstrešnica			96
																				38	**11**

PREGLEDANO I POTVRĐENO
Kutina, dana 14. 6. 2016. g.
Ovlašteni inženjer geodezije

Voditelj odjela:
Vesna Tomašković, dipl. ing. geod.

Prijavni list sastavio: Luka Vuger, mag.ing.geod. et geoinf.

Luka Vuger
mag.ing.geod. et geoinf.
Ovlašteni inženjer geodezije
VALSIL d.o.o.
Kutina
Geo 1251

K.O.: VIDRENJAK
MBR: 316369
K.Č.BR. 407/5

KOPIJA KATASTARSKOG PLANA

ZA ZEMLJIŠNU KNJIGU

Mjerilo 1: 2000

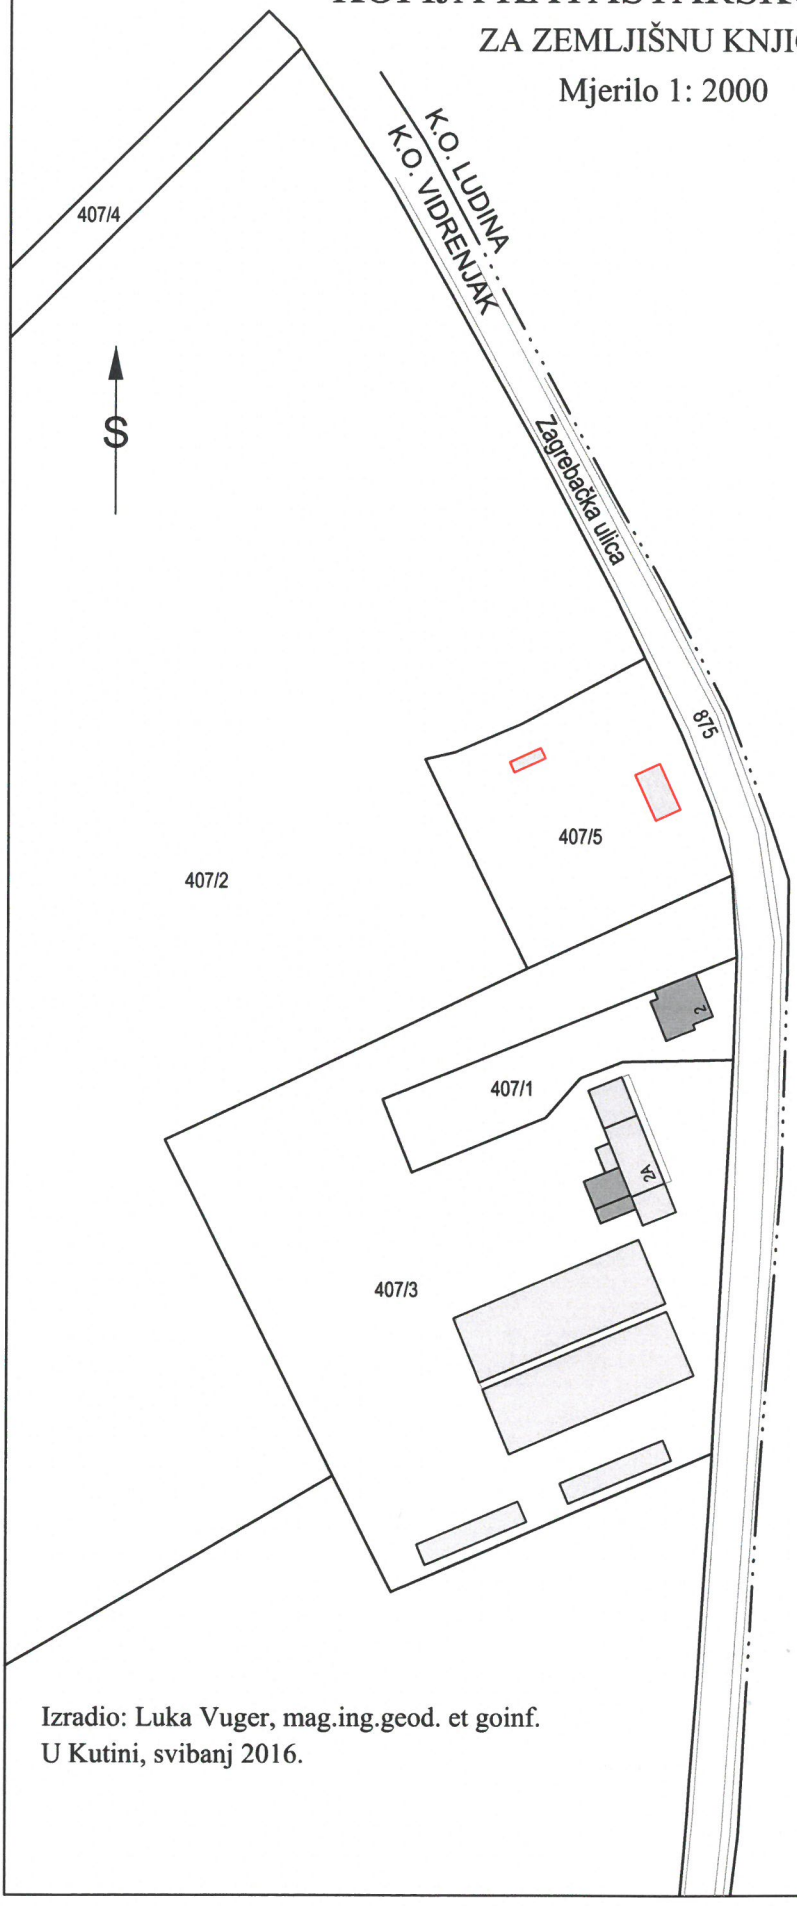

REPUBLIKA HRVATSKA
DRŽAVNA GEODETSKA UPRAVA
PODRUČNI URED ZA KATASTAR SISAK
ODJEL ZA KATASTAR NEKRETNINA KUTINA
Klasa: 932-06/16-02/147
URBROJ: 541-12-05/1-16-10
Kutina, 14. lipnja 2016.
Pregledala: Vesna Tomljenović,mag.ing. geod.

Vodilelj odjela:
Vesna Tomljenović, dipl. ing. geod.

Izradio: Luka Vuger, mag.ing.geod. et goinf.
U Kutini, svibanj 2016.

Ovlašteni inženjer geodezije
Luka Vuger, mag.ing.geod. et geoinf.

Luka Vuger
mag.ing.geod. et geoinf.
Ovlašteni inženjer geodezije
VALSIL d.o.o.
Kutina
Geo 1251

Izvješće o utvrđivanju međa i drugih granica te o novim razgraničenjima

Dana **30.03.2015.** u postupku utvrđivanja postojećih međa i drugih granica te o novim razgraničenjima prisutni:

I. **Naručitelj/i izrade elaborata:**

1. Općina Velika Ludina (podaci o osobi: ime i prezime odnosno naziv)

K.O.: **VIDRENJAK**

MBR: **316369** kat. čestica/e broj: **407/2**

II. **Utvrđeni nositelji prava susjednih katastarskih čestica sa predmetnim kat. česticama:**

1. kat. čest. broj: **876** Hrvatske vode (ime i prezime odnosno naziv)
2. kat. čest. broj: **407/4** Ivan Somođvar (ime i prezime odnosno naziv)
3. kat. čest. broj: **408/1** Državni ured za upravljanje državnom imovinom (ime i prezime odnosno naziv)
4. kat. čest. broj: **407/3** TIM Popovača d.o.o. (ime i prezime odnosno naziv)
5. kat. čest. broj: **875** Županijska uprava za ceste Sisačko-moslavačke županije (ime i prezime odnosno naziv)

Na zahtjev stranke Općina Velika Ludina pristupilo se terenskoj izmjere u svrhu izrade geodetskog projekta za izgradnju reciklažnog dvorišta. Na terenu je bilo potrebno odijeliti parcelu 407/2, na dvije parcele. Novoformirana građevinska parcela dobila je broj 407/5, te su označene njene granice. Na terensku izmjeru pozvane su sve stranke vlasnici susjednih parcela. Terenskoj izmjeri odazvali su se Nevenka Radanović od strane Županijskih cesta za parcelu kčbr.875, te Ivan Somođvar za parcelu kčbr.407/4. Granica između novoformira građevinske parcele i susjedne parcele kčbr. 875 iskolčena

je prema digitalnom katastarskom planu dobivenom od nadležnog katastarskog ureda, osim točke br.4 čija pozicija je smještena na stup žičane ograde koja omeđuje predmetnu parcelu sa kčbr. 407/3 koja je u vlasništvu TIM Popovača d.o.o. U prvom dijelu južna granica predmetne parcele snimljena je po žičanoj ogradi, a u drugom dijelu iskolčena prema digitalnoj kopiji plana - vlasništvo Republike Hrvatske. Zapadna granica iskolčena je prema dkp-u tj. čini ju odvodni kanal u vlasništvu Hrvatskih voda. Sjeverozapadna granica prema kčbr. 407/4 iskolčena je prema dkp-u. Stranke koje su se odazvale pozivu suglasne su s izmjerenim stanjem, te u tu svrhu potpisuju ovo izvješće.

Potpisi nositelja prava:

I. **Katastarskih čestica koje su predmetom ovog elaborata (naručitelj/i izrade elaborata)**

1.

2.

II. **Potpisi nositelja prava na susjednim katastarskim česticama:**

1.

2.

3.

4.

5.

III. **Potpisi nositelja prava koji su sudjelovali u postupku obilježavanja novoformiranih međa ili drugih granica:**

1.

2.

U Velikoj Ludini 30.03.2015.

Luka Vuger
mag.ing.geod. et geoinf.
Ovlašteni inženjer geodezije
VALSIL d.o.o.
Kutina
Geo 1251

Hrvatska pošta
République de Croatie / Republika Hrvatska

AVIS de réception/de livraison/de paiement/d'inscription
POVRATNICA — Obavijest o prijmu/uručenju/isplati/upisu

P-21/CN 0

AR

Bureau de dépôt / Prijamni poštanski ured: 49317
Date / Datum: 23.3.15

Destinataire de l'envoi / Primatelj pošiljke: TIM POPOVAČA D.O.O. BRAĆE WEISS 68, POPOVAČA

Service des postes / Poštanska služba

Timbre du bureau renvoyant l'avis / Otisak žiga poštanskog ureda koji vraća obavijest

26.03.15-14 10200 49317

Nature de l'envoi/Vrsta pošiljke

Prioritaire/Lettre / Prioritetno/Pismo ☐ Colis / Paket ☐

Recommandé / Preporučeno ☒ Valeur déclarée / Označena vrijednost ☐

N° de l'envoi / Br. pošiljke: RB 8092 6035 1 Montant / Iznos

Mandat ordinaire / Redovita uputnica de remboursement / otkupnica ☐ Chèque d'assignation / Isplatni ček ☐ Montant / Iznos

Renvoyer à / Vratiti

Nom ou raison sociale / Ime i prezime ili naziv tvrtke: TERRA CONSILIUM D.O.O.

Rue et n° / Ulica i br.: HRUŠEVEČKA 1

Localité et pays / Mjesto i država: ZAGREB, HRVATSKA

A remplir par l'expéditeur / Ispunjava pošiljatelj

A compléter à destination/Ispunjava se na odredištu

L'envoi mentionné ci-dessus a été dûment / Gore navedena pošiljka

remise / uručena je ☐ payé / isplaćena je ☐ inscrit en CCP / uplaćena je u poštanski štedni ured ☐

Date et signature* / Datum i potpis*: 23. 3. 15

* Cet avis pourra être signé par le destinataire ou, si les règlements du pays de destination le prévoient, par une autre personne autorisée ou par l'agent du bureau de destination.
* Ovu obavijest može potpisati primatelj ili, ako to propisi odredišne države dopuštaju, druga ovlaštena osoba ili zaposlenik odredišnog poštanskog ureda.

Ozn. za narudžbu: II - 126/2013 Hrvatska pošta ©

Hrvatska pošta
République de Croatie / Republika Hrvatska

AVIS de réception/de livraison/de paiement/d'inscription
POVRATNICA — Obavijest o prijmu/uručenju/isplati/upisu

P-21/CN

AR

Bureau de dépôt / Prijamni poštanski ured: 49317
Date / Datum: 25.3.15

Destinataire de l'envoi / Primatelj pošiljke: HRVATSKE VODE, GRADA VUKOVARA 220, ZAGREB

Service des postes / Poštanska služba

Timbre du bureau renvoyant l'avis / Otisak žiga poštanskog ureda koji vraća obavijest

ZAGREB 26.03.15-14 10200

Nature de l'envoi/Vrsta pošiljke

Prioritaire/Lettre / Prioritetno/Pismo ☐ Colis / Paket ☐

Recommandé / Preporučeno ☒ Valeur déclarée / Označena vrijednost ☐

N° de l'envoi / Br. pošiljke: RB 8092 6035 9 Montant / Iznos

Mandat ordinaire / Redovita uputnica de remboursement / otkupnica ☐ Chèque d'assignation / Isplatni ček ☐ Montant / Iznos

Renvoyer à / Vratiti

Nom ou raison sociale / Ime i prezime ili naziv tvrtke: TERRA CONSILIUM D.O.O.

Rue et n° / Ulica i br.: HRUŠEVEČKA 1

Localité et pays / Mjesto i država: ZAGREB, HRVATSKA

A remplir par l'expéditeur / Ispunjava pošiljatelj

HRVATSKE VODE Ulica grada Vukovara 4 Zagreb

A compléter à destination/Ispunjava se na odredištu

L'envoi mentionné ci-dessus a été dûment / Gore navedena pošiljka

remise / uručena je ☐ payé / isplaćena je ☐ inscrit en CCP / uplaćena je u poštanski štedni ured ☐

Date et signature* / Datum i potpis*: 25 ožujak 2015

* Cet avis pourra être signé par le destinataire ou, si les règlements du pays de destination le prévoient, par une autre personne autorisée ou par l'agent du bureau de destination.
* Ovu obavijest može potpisati primatelj ili, ako to propisi odredišne države dopuštaju, druga ovlaštena osoba ili zaposlenik odredišnog poštanskog ureda.

Ozn. za narudžbu: II - 126/2013 Hrvatska pošta ©

KO VIDRENJAK
MBR: 316369
KĆBR. 407/5

Broj točke	Y koordinata HTRS (m)	X koordinata HTRS (m)	Visina terena HVRS71 (m)	Visina voda HVRS71 (m)	Vrsta točke	Stabilizacija točke	Nastanak točke	Broj elaborata	Y koordinata za održavanje katastarskog plana HTRS (m)	X koordinata za održavanje katastarskog plana HTRS (m)	Visina terena HVRS91 (m)	Visina voda HVRS91 (m)	Točnost (m)	Pouzdanost (%)	Način transformacije	Napomena
popis koordinata lomnih točaka katastarske čestice 407/5																
4	506343.07	5051618.38			21	6	6						0,02	95		
41	506269.49	5051650.87			21	1	6						0,02	95		
44	506287.45	5051658.48			21	1	6						0,02	95		
46	506319.86	5051675.85			21	1	6						0,02	95		
52	506329.56	5051655.93			21	1	6						0,02	95		
56	506337.63	5051636.33			21	1	6						0,02	95		
177	506261.55	5051649.01			21	1	6						0,02	95		
178	506288.97	5051593.51			21	1	6						0,02	95		
popis koordinata lomnih točaka katastarske čestice 407/2																
8	506193.13	5051548.88			21	1	6						0,02	95		
15	506237.67	5051458.94			21	1	6						0,02	95		
18	506043.58	5051345.24			21	1	6						0,02	95		
26	505922.47	5051531.73			21	1	6						0,02	95		
41	506269.49	5051650.87			21	1	6						0,02	95		
44	506287.45	5051658.48			21	1	6						0,02	95		
45	506313.28	5051689.35			21	1	6						0,02	95		
46	506319.86	5051675.85			21	1	6						0,02	95		
49	506227.99	5051837.42			21	1	6						0,02	95		
50	506252.46	5051799.94			21	1	6						0,02	95		
51	506312.36	5051691.24			21	1	6						0,02	95		
134	506290.47	5051732.43			21	1	6						0,02	95		
177	506261.55	5051649.01			21	1	6						0,02	95		

Broj točke	Y koordinata HTRS (m)	X koordinata HTRS (m)	Visina terena HVRS71 (m)	Visina voda HVRS71 (m)	Vrsta točke	Stabilizacija točke	Nastanak točke	Broj elaborata	Y koordinata za održavanje katastarskog plana HTRS (m)	X koordinata za održavanje katastarskog plana HTRS (m)	Visina terena HVRS91 (m)	Visina voda HVRS91 (m)	Točnost (m)	Pouzdanost (%)	Način transformacije	Napomena
178	506288.97	5051593.51			21	1	6						0,02	95		
popis koordinata lomnih točaka građevine																
180	506284.10	5051648.31			31	9	6						0,02	95		
181	506292.28	5051652.07			31	9	6						0,02	95		
182	506293.53	5051649.34			31	9	6						0,02	95		
183	506285.35	5051645.58			31	9	6						0,02	95		
188	506323.85	5051647.93			31	9	6						0,02	95		
189	506317.31	5051644.95			31	9	6						0,02	95		
190	506322.82	5051632.84			31	9	6						0,02	95		
191	506329.37	5051635.83			31	9	6						0,02	95		

Luka Vuger
mag.ing.geod. et geoinf.
Ovlašteni inženjer geodezije
VALSIL d.o.o.
Kutina
Geo 1251

Valsil d.o.o.

PRIKAZ IZMJERENOG STANJA PREKLOPLJEN NA KATASTARSKI PLAN

Mjerilo 1 : 1000

K.O. VIDRENJAK
MBR K.O. 316369
KČ.BR. 407/2, 407/5

Izradio: Luka Vuger mag. ing. geod. et geoinf.
Kutina, svibanj 2016.

Ovlašteni inženjer geodezije
Luka Vuger, mag.ing.geod. et. geoinf.

Luka Vuger
mag.ing.geod. et geoinf.
Ovlašteni inženjer geodezije
VALSIL d.o.o.

Tehničko izvješće

K.O.: VIDRENJAK

MBR: 3163369

O geodetskoj opremi, programima korištenima za mjerenje, obradu podataka i kartiranje

Prilikom izrade geodetskog projekta na k.č.br. 704/5 K.o.Vidrenjak korištena je slijedeća geodetska oprema:

1. Za rad na terenu

   GNNS Stonex S9 s kontrolerom Stonex S3

   Totalna stanica Spectra Precision Focus s kontrolerom GETAC PS236

   mjerna vrpca

Katastarska podloga je mjerila 1:2000 . Terenska izmjera obavljena je GNSS mjerenjem. GNSS uređajem snimljene su lomne točke parcele, cesta i infrastruktura. Kao podloga za iskolčenje predmetne parcele korišten je digitalni katastarski plan dobiven od nadležnog katastarskog ureda.

2. Za obradu terenskih podataka korištena je oprema

   - CarlsonSurvey 2015
   - Carlson survCE 3.0
   - Quantum GIS 2.14 Essen

OPIS POSLOVA PRI IZRADI ELABORATA

Točke su snimljene kodiranjem na terenu, a spajanje linija izvršeno je automatski (software-ski). Na bazi dobivene situacije i digitalnog katastarskog plana izrađene su odgovarajuće kopije i situacije, te ostali obrasci u elaboratu.

Izvješće sastavio:

U Kutini, 05.05.2016.

Luka Vuger mag.ing.geod. et geoinf.

Luka Vuger
mag.ing.geod. et geoinf.
Ovlašteni inženjer geodezije
VALSIL d.o.o.
Kutina
Geo 1251